

AYUNTAMIENTO  
CASTELLANOS DE  
MORISCOS

Area de  
Urbanismo e Infraestructuras

PROYECTO DE AMPLIACION DE 10 HUERTOS URBANOS

fecha:  
marzo  
2019

situación:  
C/ Camino Cabrerizos y C/ Caño de la Cerrada, Castellanos de Moriscos, Sector RI1-D (Salamanca)


PLANTA

PAVIMENTACION Y ACABADOS

Arquitecto Técnico Municipal:  
Javier DEL REY SAEZ

escala:  
1/250

plano:  
4

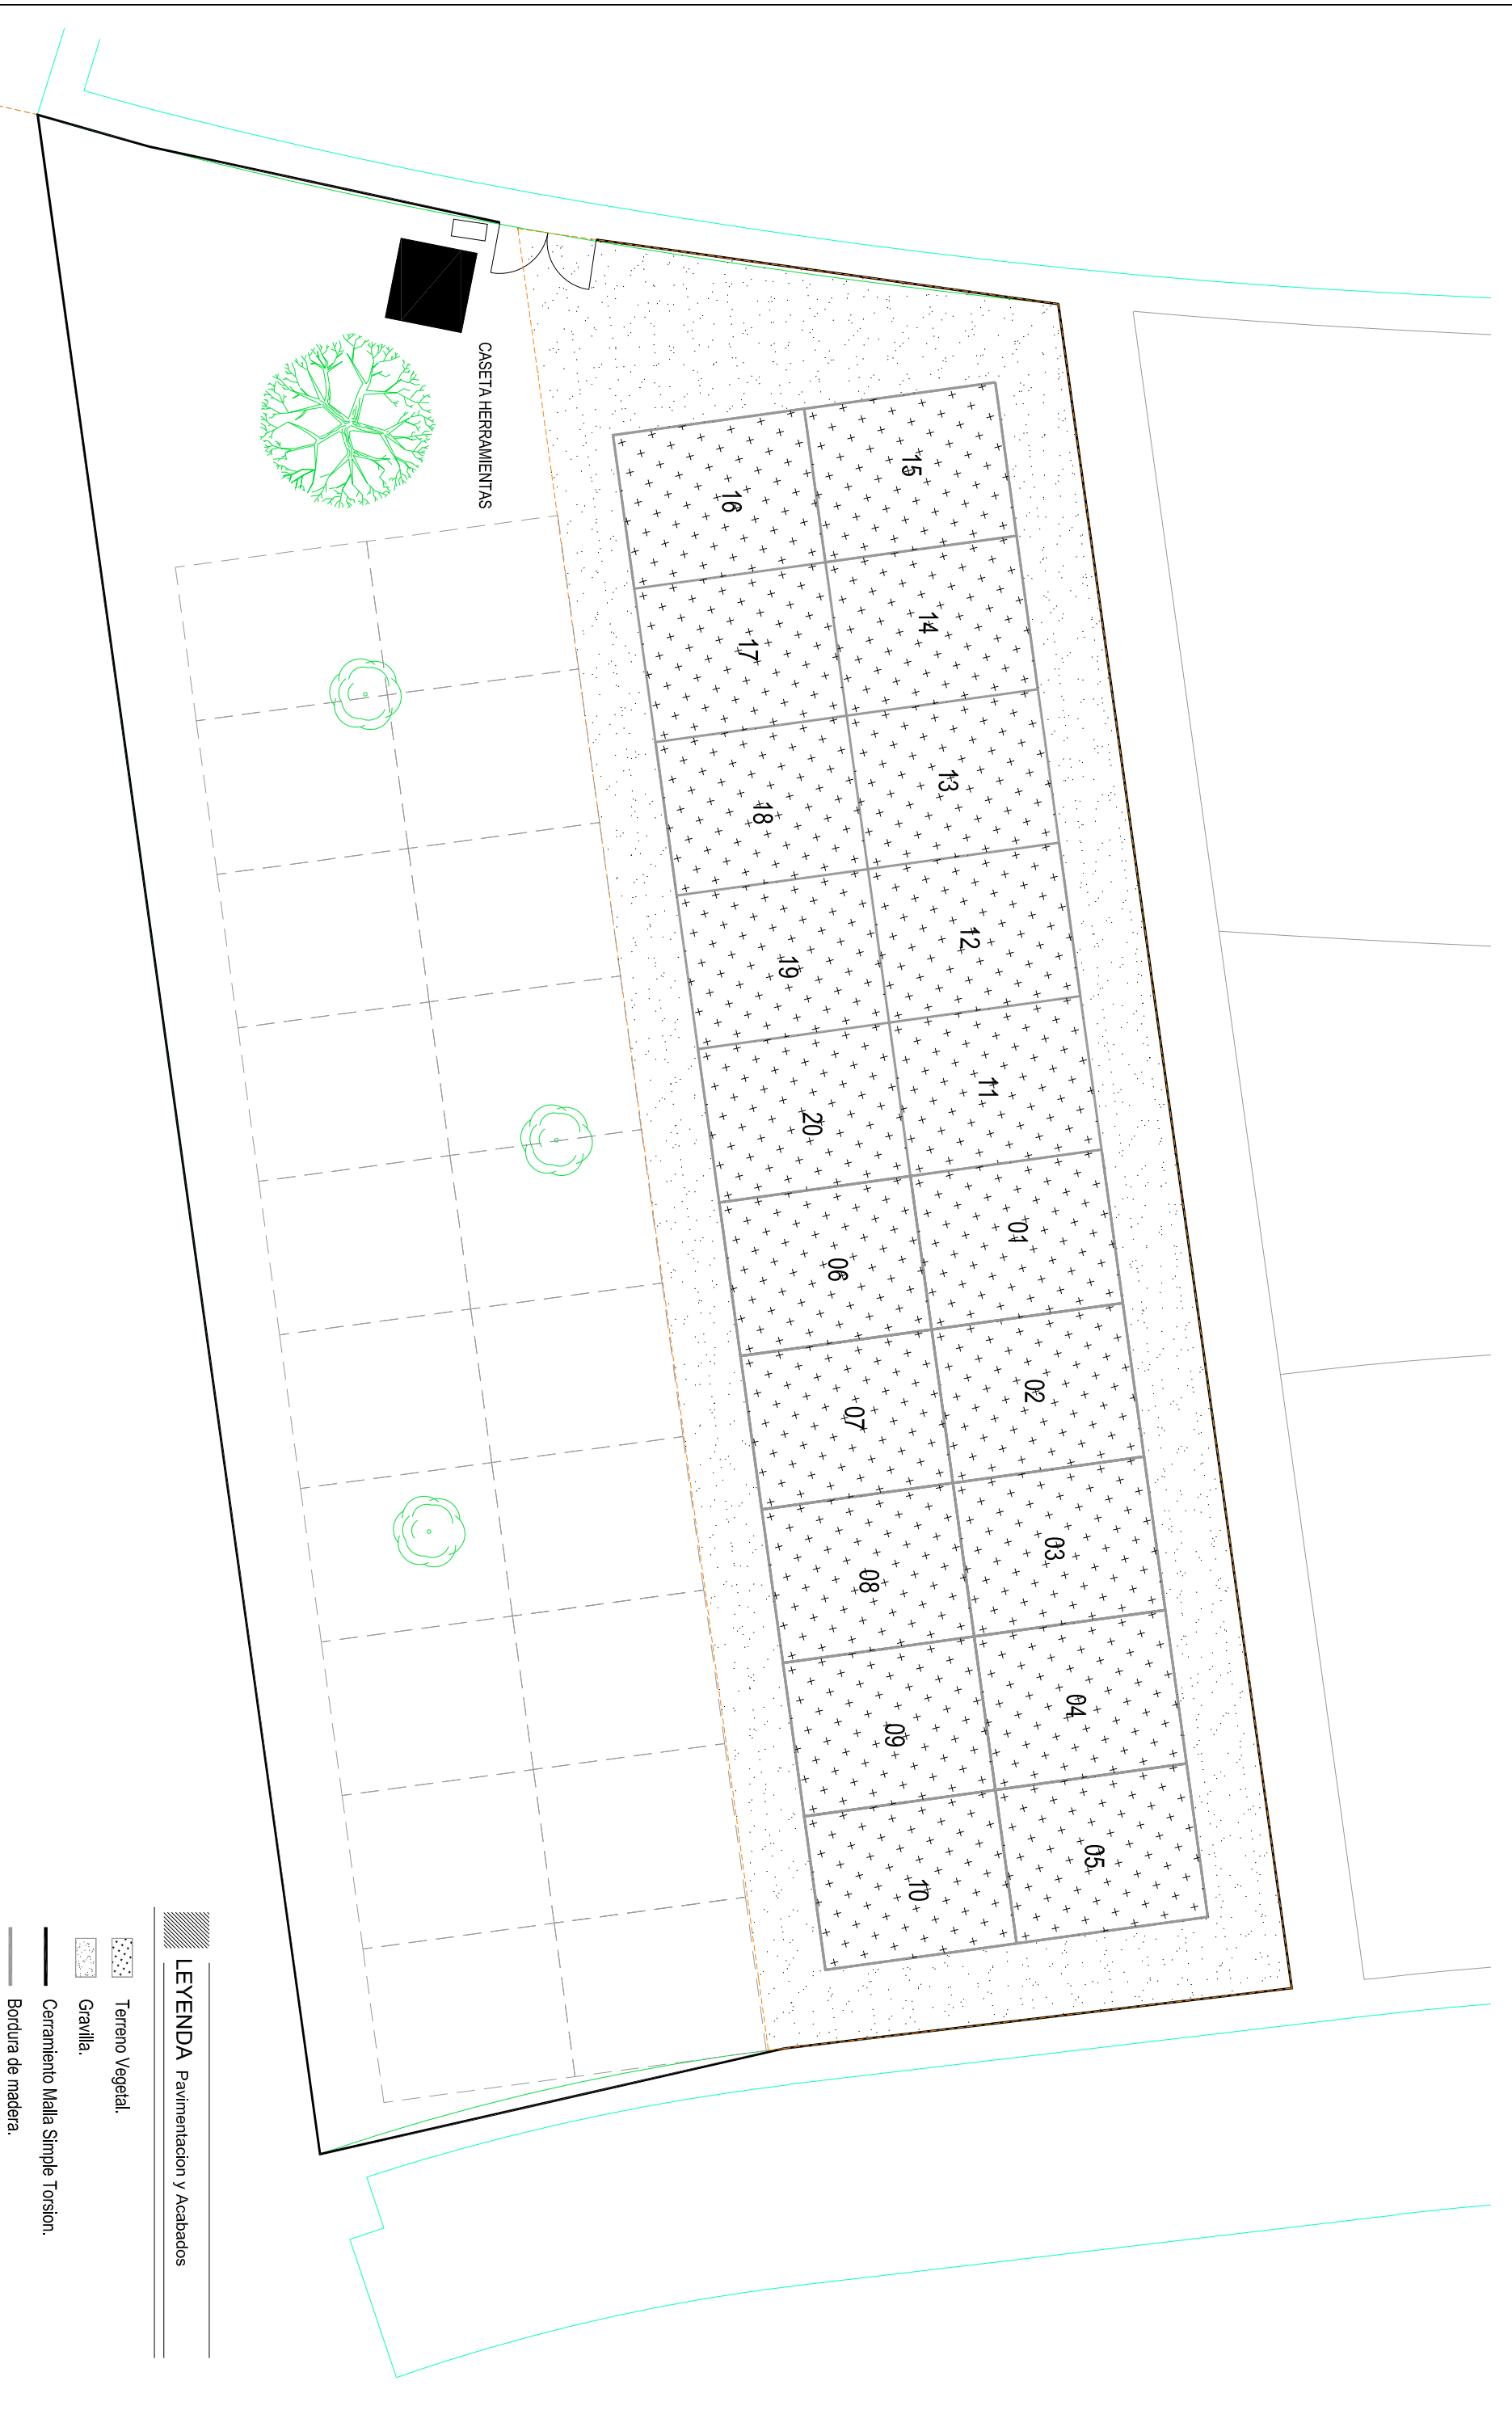

**LEYENDA** Pavimentación y Acabados

- Terreno Vegetal.
- Gravilla.
- Cerramiento Malla Simple Torsion.
- Bordura de madera.